

Città di Pomigliano d'Arco
(provincia di Napoli)
Piazza Municipio, 1 80038 Pomigliano d'Arco

CONCESSIONARIO
Società P.F.R.P. s.r.l. - project financing pomigliano d'arco
concessionaria del Project Financing "Riqualificazione delle aree industriali e ferroviarie dismesse in Pomigliano d'Arco"
convenzione del 07 agosto 2007
Amministratore Unico dott. Gianpiero FALCO
Piazza Borsa - 80132 Napoli tel +39 081 412634 fax +39 081 251 24 26 - gianpiero.falco@libero.it

OGGETTO
"PARCO DI CITTA'" - INTERVENTI DI SISTEMAZIONE DELLE AREE FERROVIARIE E INDUSTRIALI DISMESSE A POMIGLIANO D'ARCO - AMBITI 1 E 2

PROGETTO PRELIMINARE - VARIANTE URBANISTICA

PROGETTO E COORDINAMENTO
Ciro Cozzolino architetto
servizi integrati di architettura & ingegneria
Via Libertà 216/b - 80055 Portici (NA)
tel +39 081 776 83 03 fax +39 081 788 57 33
e-mail cirocozzolino65@gmail.com

R.U.P.
ing. CUSANO


TITOLO
Planimetria generale PARCO DI CITTA'
piani interrati

DATA
14.01.2010

SCALA
1:1000

DISEGNO N°
PP - 02

data, timbro, firma

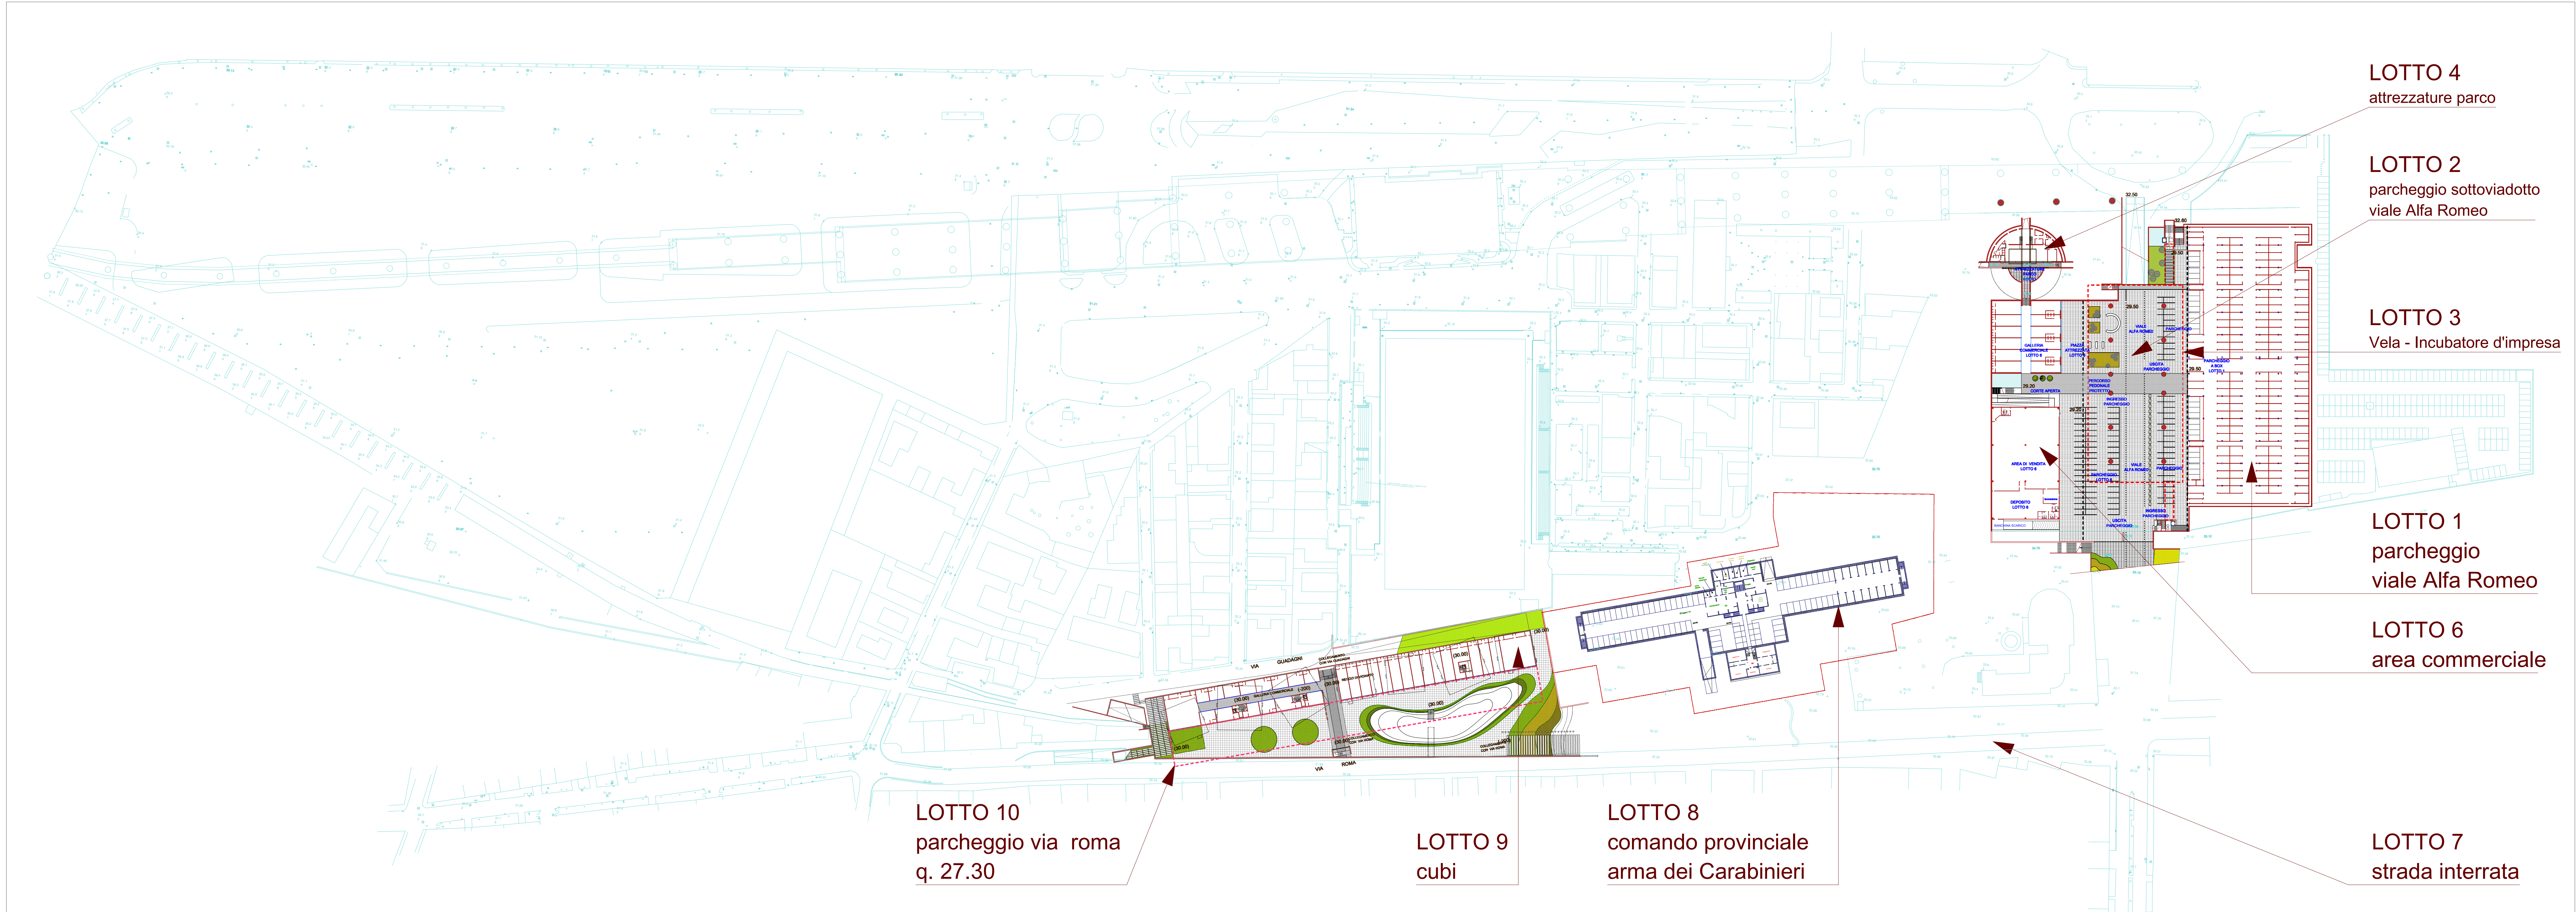

LOTTO 10
parcheggio via roma
q. 27.30

LOTTO 9
cubi

LOTTO 8
comando provinciale
arma dei Carabinieri

LOTTO 4
attrezzature parco

LOTTO 2
parcheggio sottoviadotto
viale Alfa Romeo

LOTTO 3
Vela - Incubatore d'impresa

LOTTO 1
parcheggio
viale Alfa Romeo

LOTTO 6
area commerciale

LOTTO 7
strada interrata